


B-Plan 15

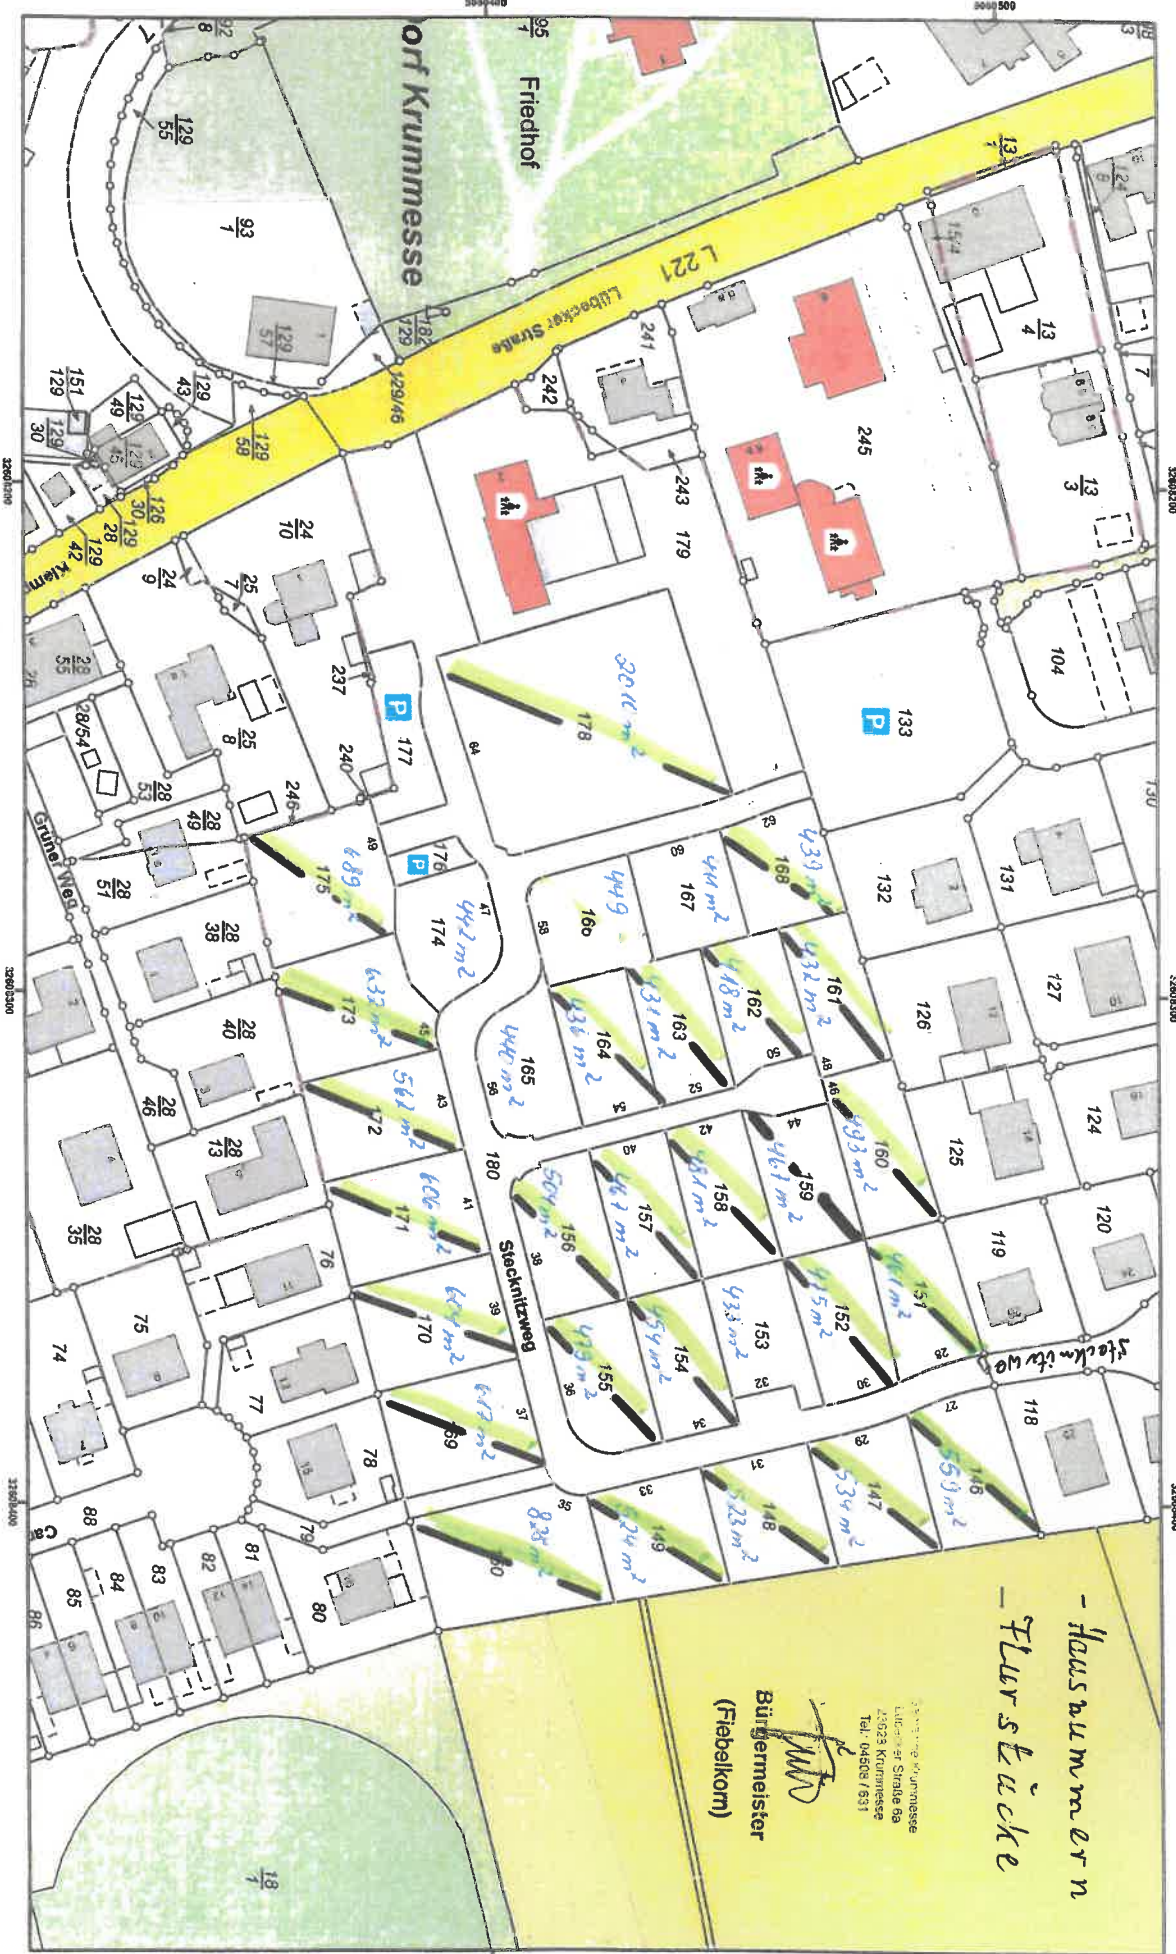

Maststab 1 : 1000



Meer



Auszug aus dem Liegenschaftskataster

Liegenschaftskarte 1 : 1000

Erstellt am 1.3.2023
 Flurstück: 180
 Flur: 6
 Gemarkung: Krummesse

Landesamt für Vermessung und Geoinformation Schleswig-Holstein
 Erstellende Stelle: Katasteramt Brolingsstraße 53 D-4 23554 Lübeck
 Telefon: 0451 30090-0
 E-Mail: Poststelle-Luebeck@LVerGeo.landsh.de



Für den Maßstab dieses Auszuges aus dem Liegenschaftskataster ist der ausgedruckte Maßstababstrich maßgebend. Dieser Auszug ist ausschließlich erstellt und wird nicht unterschrieben, genehmigt, Urhebungs-, Veröffentlichung und Weitergabe an Dritte nur mit Zustimmung des Landesamtes für Vermessung und Geoinformation Schleswig-Holstein oder zum eigenen Gebrauch (§ 9 Vermessungs- und Katastergesetz in der jeweils geltenden Fassung).